



PLANTA ARQUITECTONICA  
ESCALA 1:50

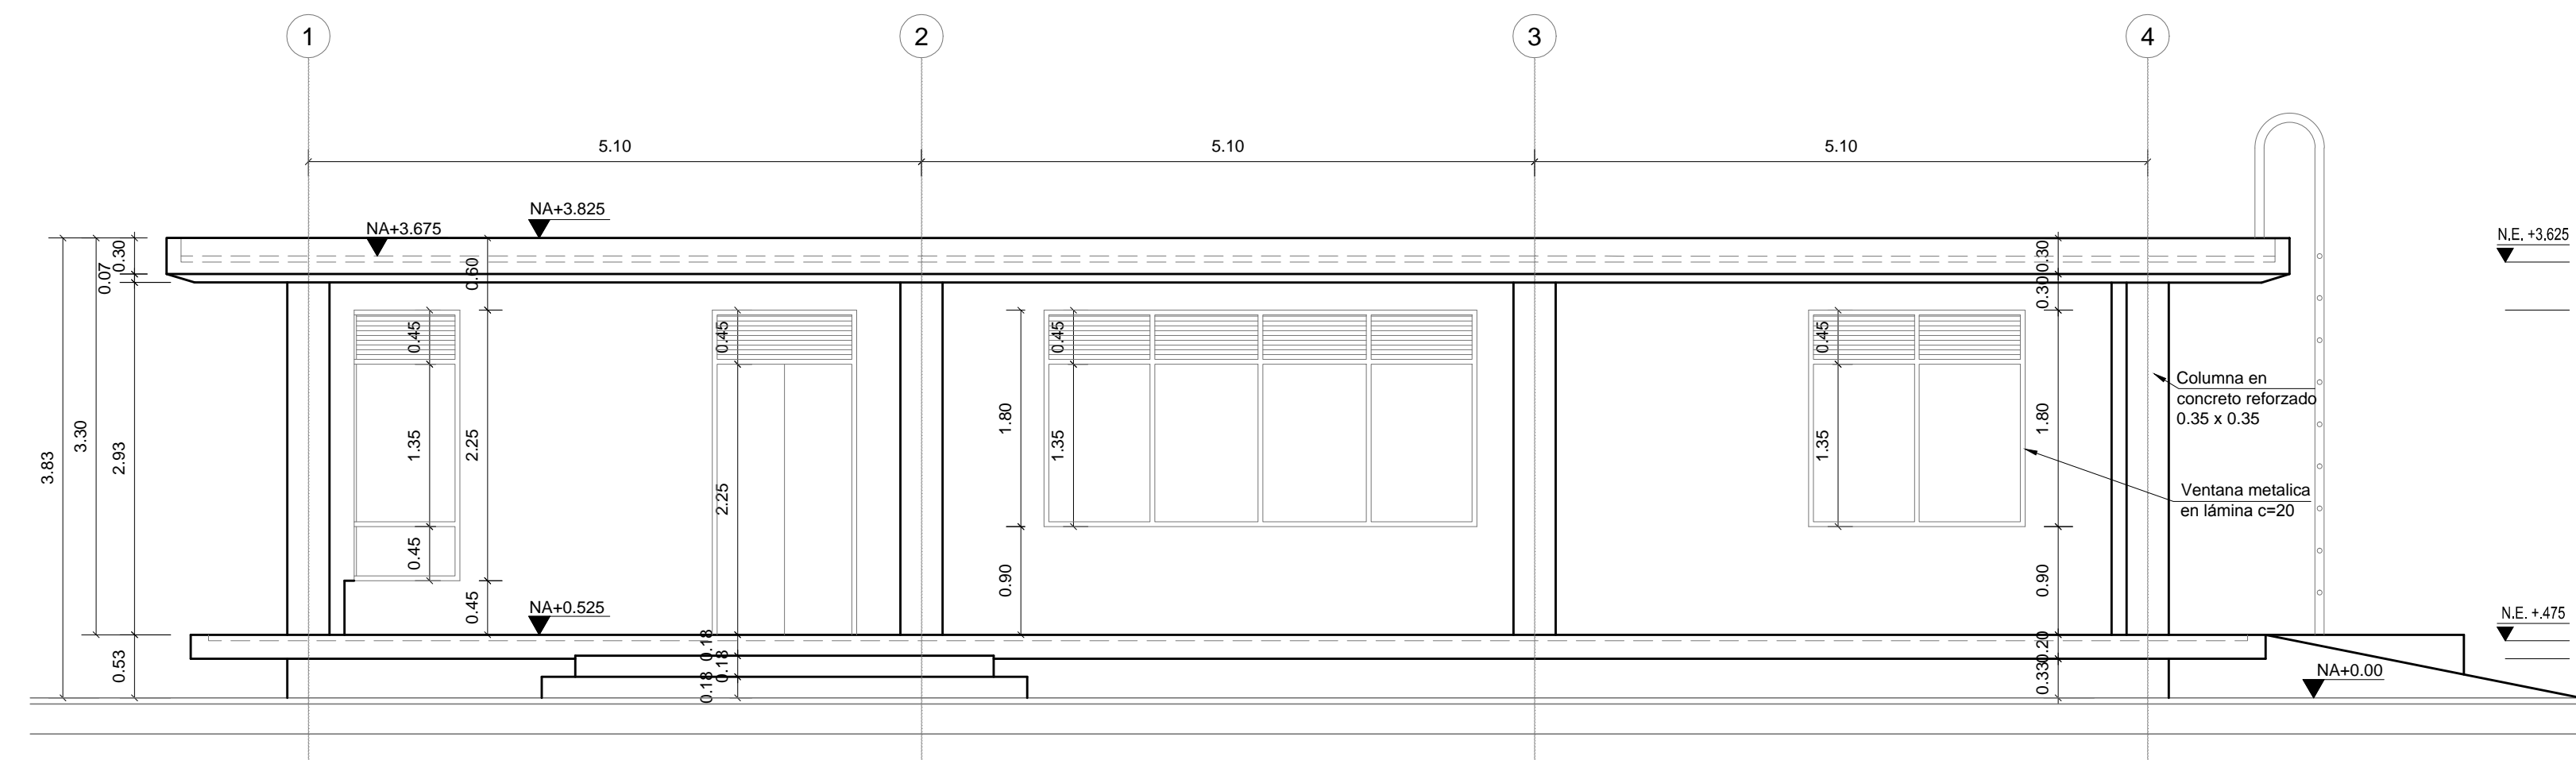

FACHADA PRINCIPAL  
ESCALA 1:50

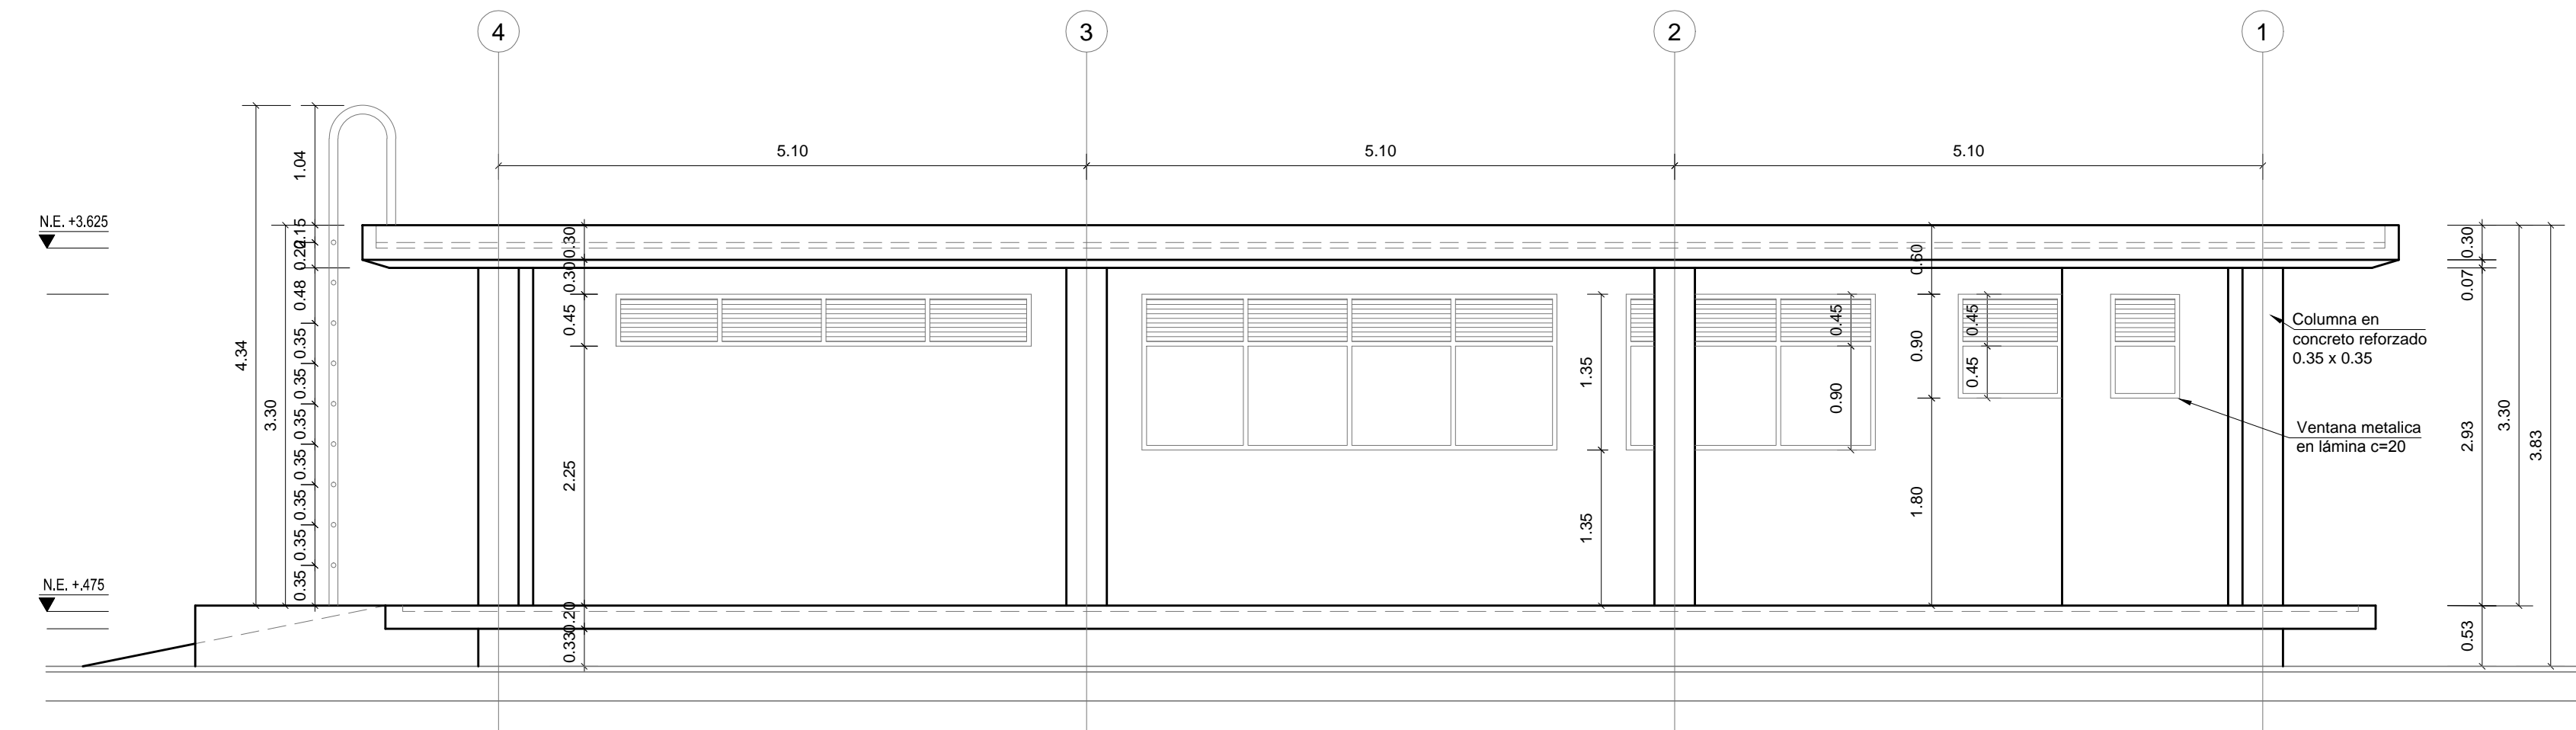

FACHADA POSTERIOR  
ESCALA 1:50

No.	FECHA	MODIFICACIONES
1	NOVIEMBRE	OBSERVACIONES INTERVENTORIA
2		
3		
4		

CONTRATO DE CONSULTORIA: 067/2013  
 ELABORACIÓN DE ESTUDIOS Y DISEÑOS COMPLEMENTARIOS DE ACUEDUCTO Y ALCANTARILLADO EN LOS MUNICIPIOS DE UNION PANAMERICANA, Y ELABORACION DE ESTUDIOS Y DISEÑOS COMPLEMENTARIOS DE ACUEDUCTO EN LOS MUNICIPIOS DE ISTMINA Y MEDIO SAN JUAN

ESCALA:	FECHA:	CONTIENE:
INDICADA	ABRIL DE 2014	
	PLANO: 067-IS-DI-AC-14	
	CONSECUTIVO: 14 DE 30	
	ARCHIVO: 067-IS-DI-AC-14.dwg	